

2.hæð  
1 : 50

skýringar.:

yfirlitsmynd.:

verkefni.:  
**Grensásvegur 1C**  
verkið.:

Grunnmynd 2.hæð

mkv.:	1:50
dags.:	22.12.2022
hannað.:	GG/AMV
teiknað.:	GG/AMV
bláðstærð.:	A1+
matshluti.:	04

dags. breytinga.:

br. (a).:

br. (b).:

br. (c).:

br. (d).:

br. (e).:

br. (f).:


fylgiskjöl.: Verkegund

Guðmundur Gunnlaugsson, arkitekt  
kt: 190554-3419  
Archus sif, teiknistofa, Stórhófa  
110 Reykjavík. s: 567 7735 gsm: 898 7894  
gg@archus.is -

samb.:


samb.:

teikn.nr.

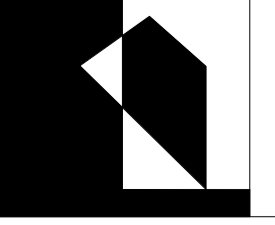

S03



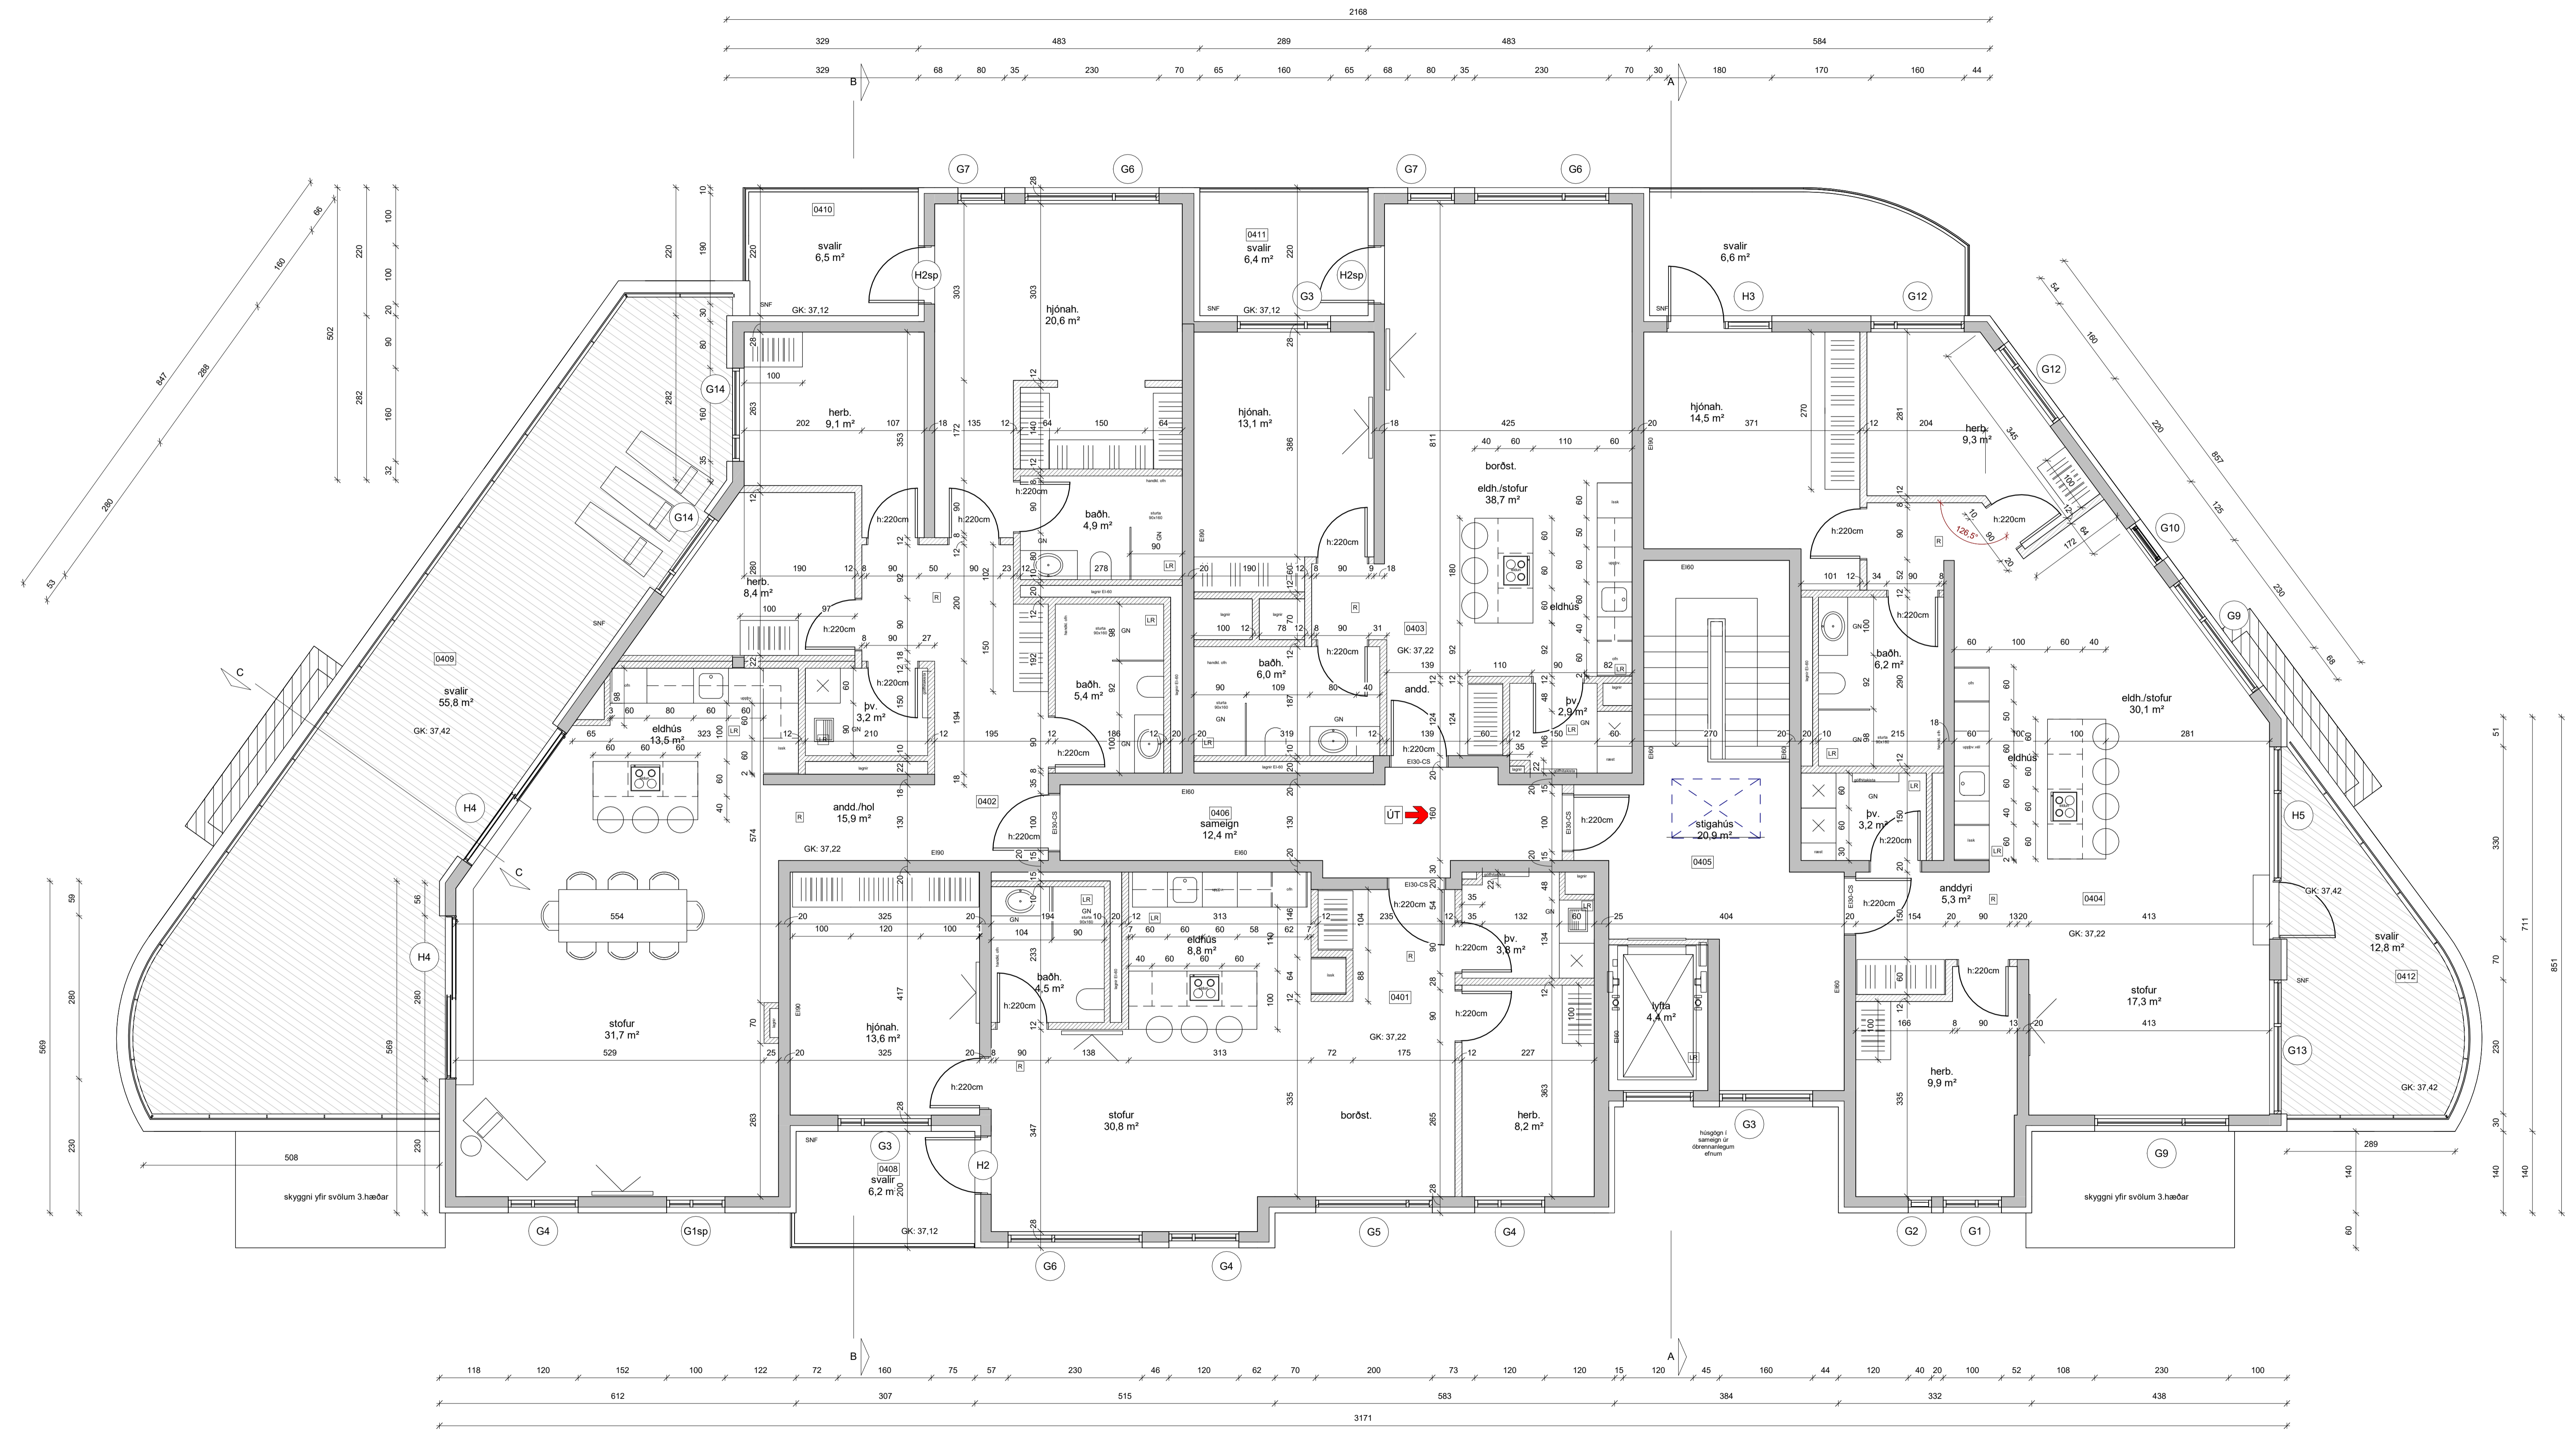

4.hæð  
1 : 50

skýringar.:

yfirlitsmynd.:

verkefni.:  
**Grensásvegur 1C**  
verkefni.:

Grunnmynd 4.hæð

mkv.:	1:50
dags.:	22.12.2022
hannað.:	GG/AMV
teiknað.:	GG/AMV
bláðstærð.:	A1+
matshluti.:	04

dags. breytinga.:

br. (a.): 19.12.23 bætt við málsætningum

br. (b.):

br. (c.):

br. (d.):

br. (e.):

br. (f.):


fylgiskjöl.: Verkefngund

Guðmundur Gunnlaugsson, arkitekt  
kt: 190554-3419  
Archus sif, teiknistofa, Stórhófa  
110 Reykjavík. s: 567 7735 gsm: 898 7894  
gg@archus.is -

samb.:

samb.:

teikn.nr.

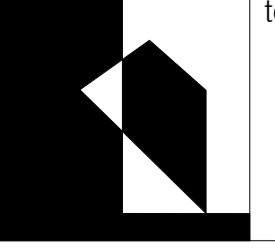

S05